
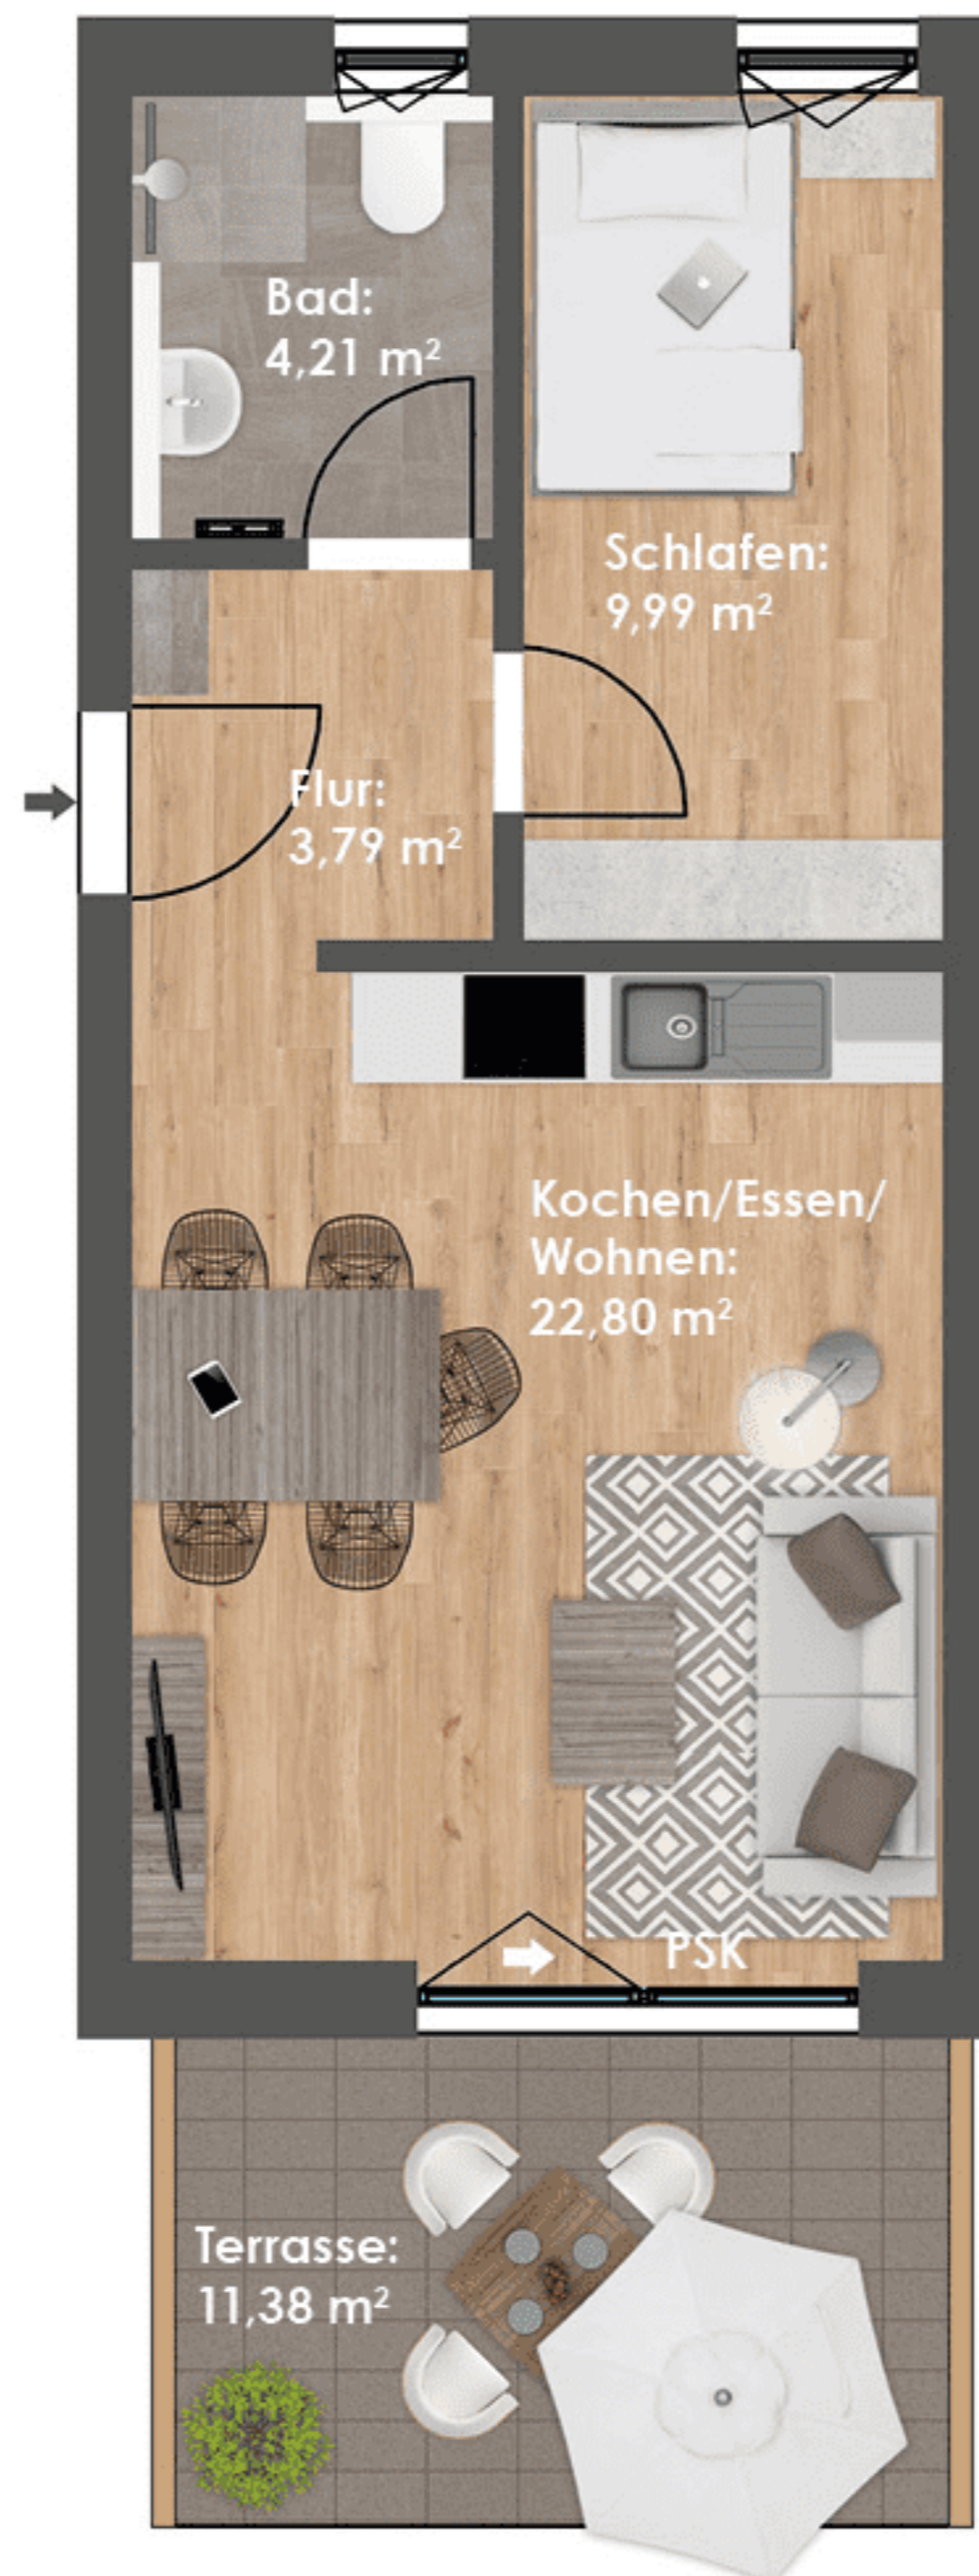


EG

Wohnung 3

Wohnfläche*: 46,48 m²
Terrasse: 11,38 m²
Gartenanteil: ca. 30 m²

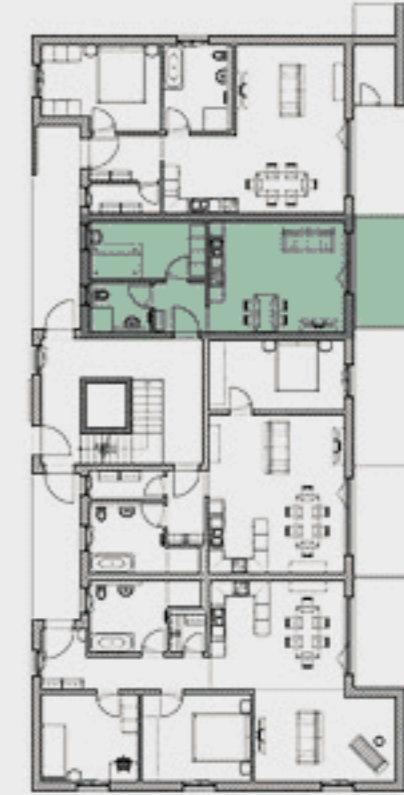

Alle m²-Maße im Blick:

Flur:	3,79
Bad:	4,21
Schlafen:	9,99
Kochen/Essen/ Wohnen:	22,80
Terrasse:	11,38

* Bei der angegebenen Wohnfläche ist die Terrasse gemäß Wohnflächenberechnung mit 50 % ihrer Fläche angesetzt

