



OG

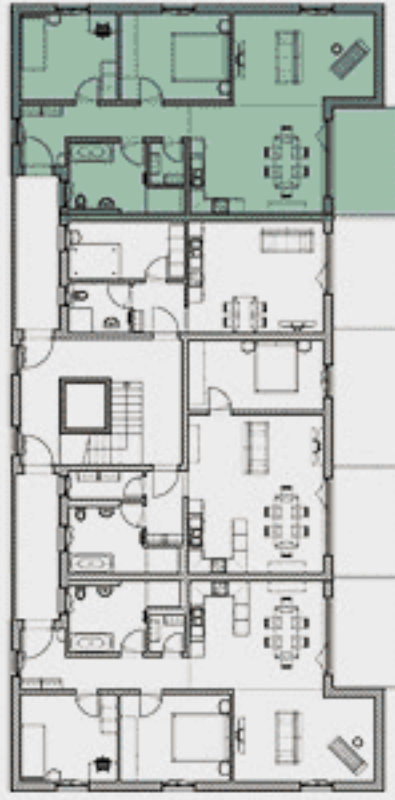

Wohnung 12

Wohnfläche*: 94,66 m²

Balkon: 11,46 m²

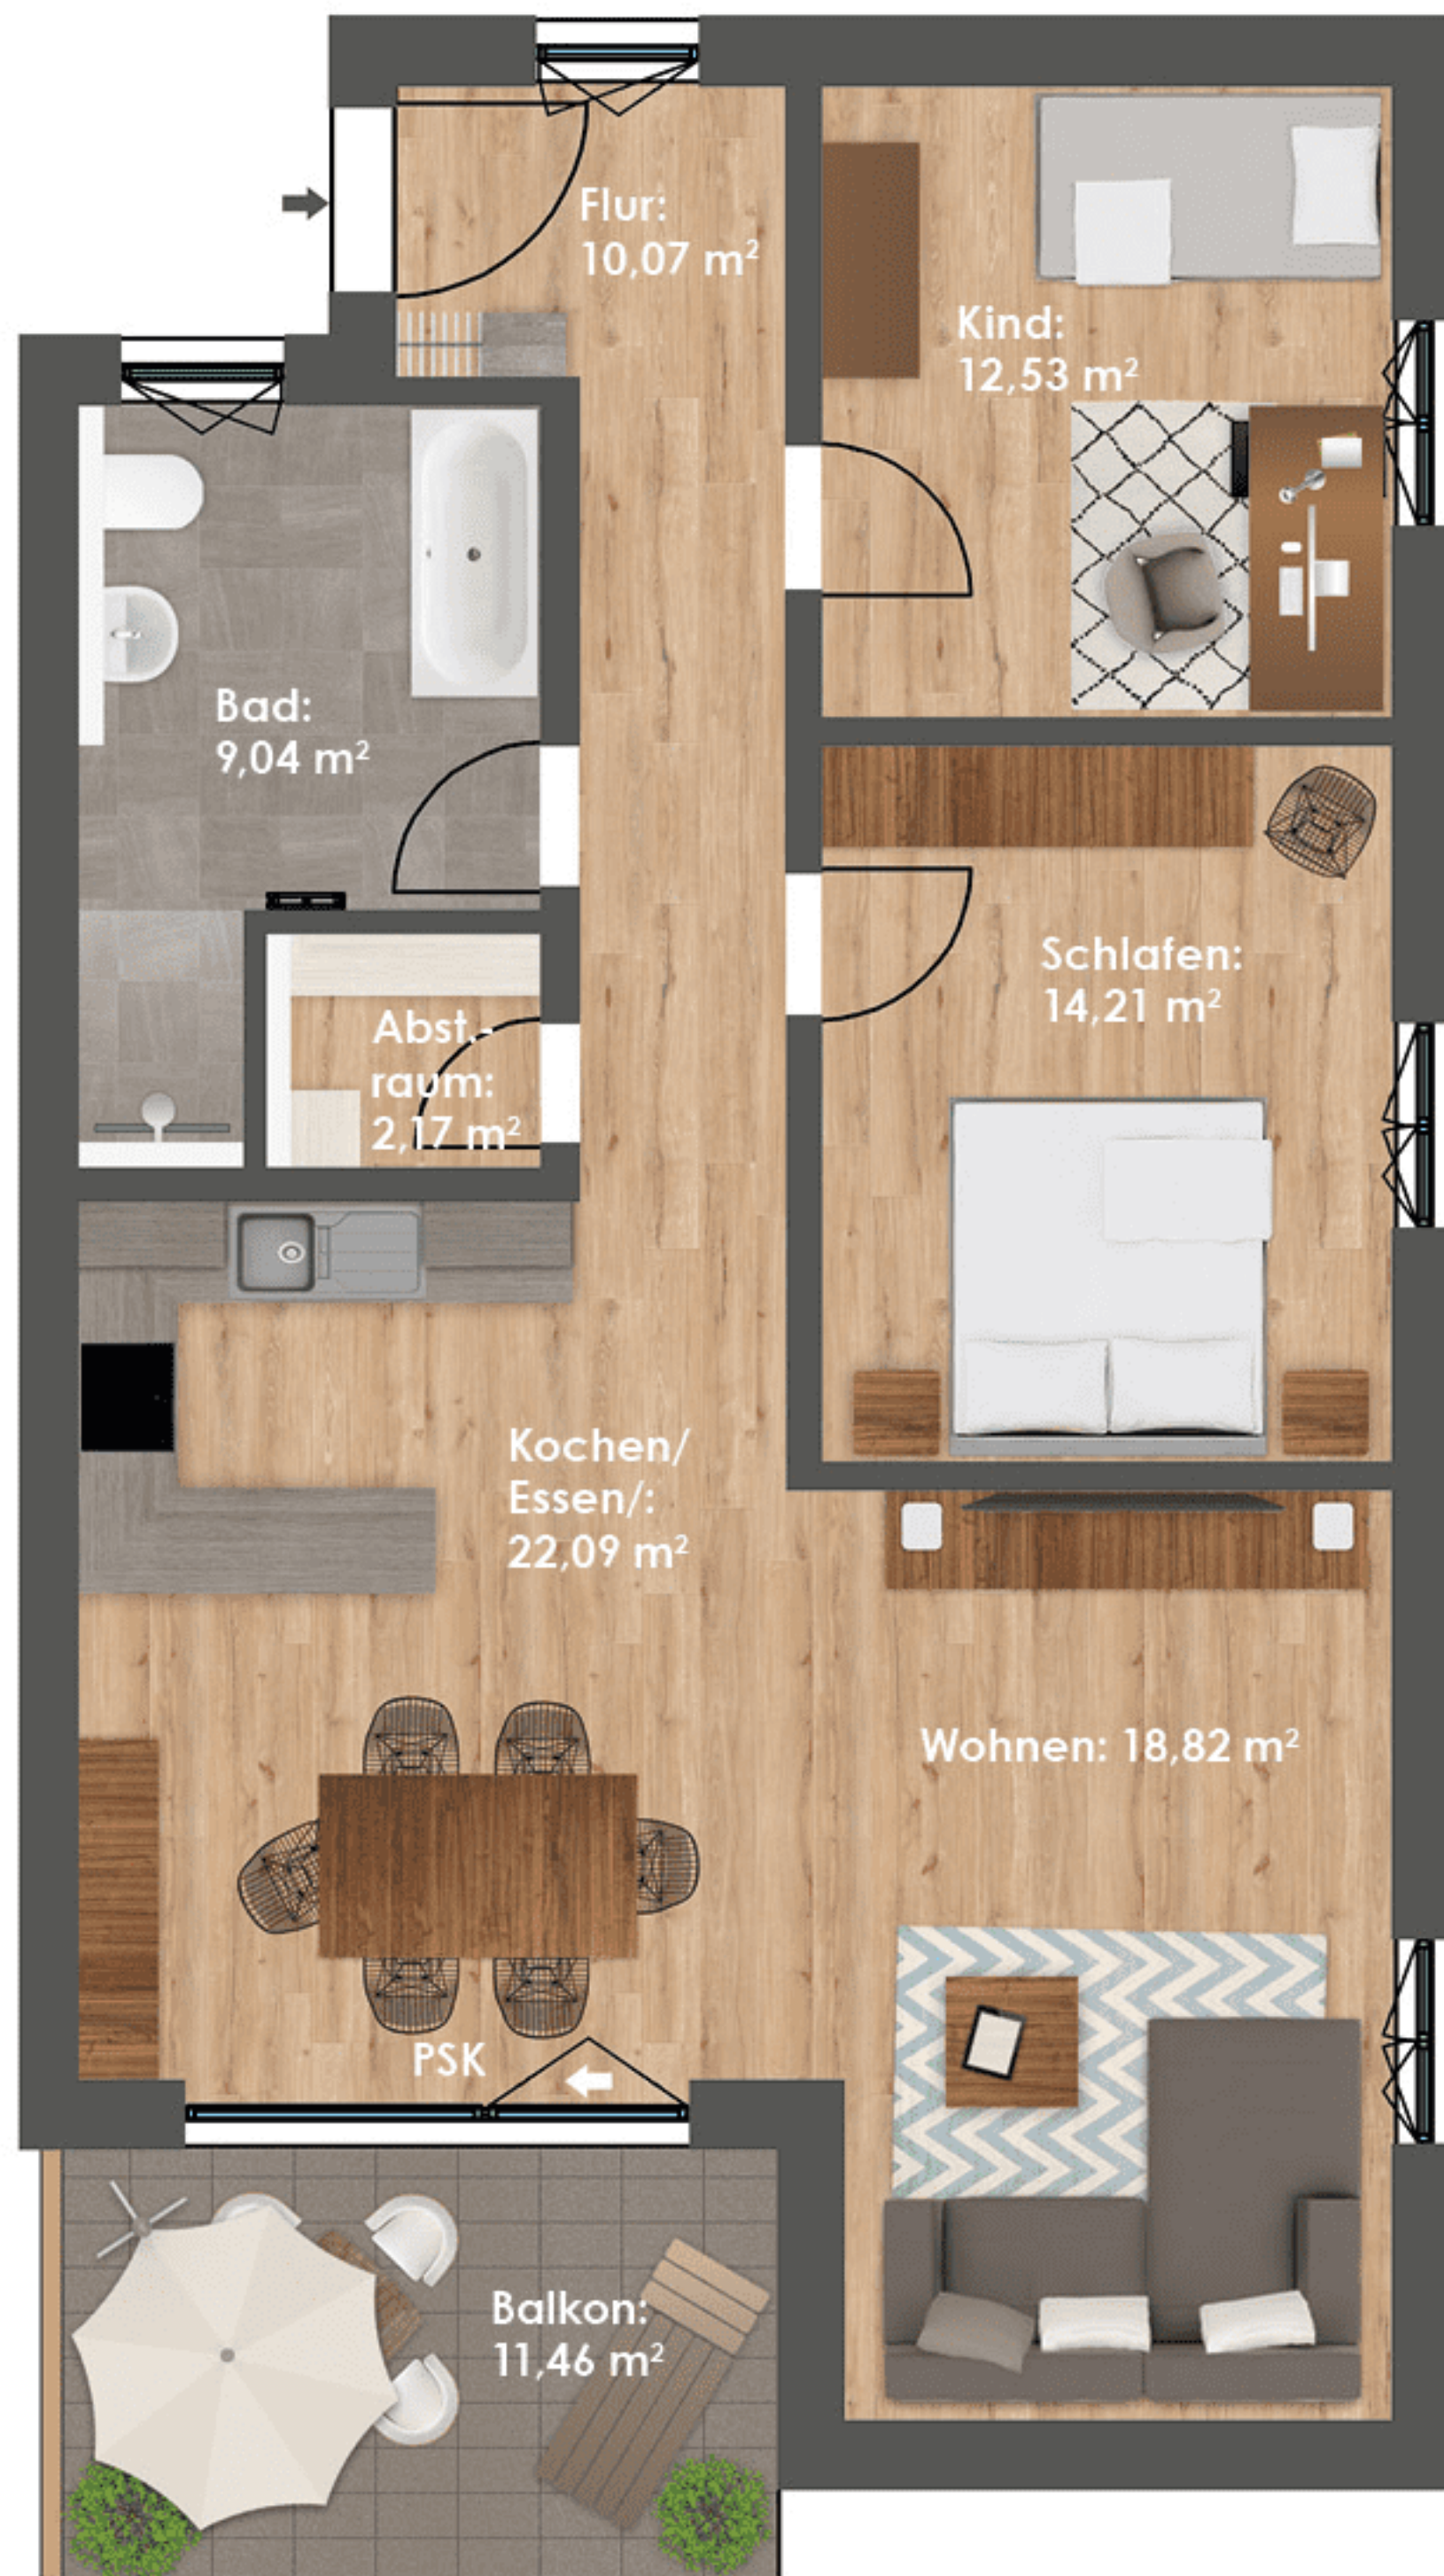

Alle m²-Maße im Blick:

| | |
|---------------|-------|
| Flur: | 10,07 |
| Bad: | 9,04 |
| Abstellraum: | 2,17 |
| Schlafen: | 14,21 |
| Kind: | 12,53 |
| Kochen/Essen: | 22,09 |
| Wohnen: | 18,82 |
| Balkon: | 11,46 |

* Bei der angegebenen Wohnfläche ist der Balkon gemäß Wohnflächenberechnung mit 50 % seiner Fläche angesetzt

