
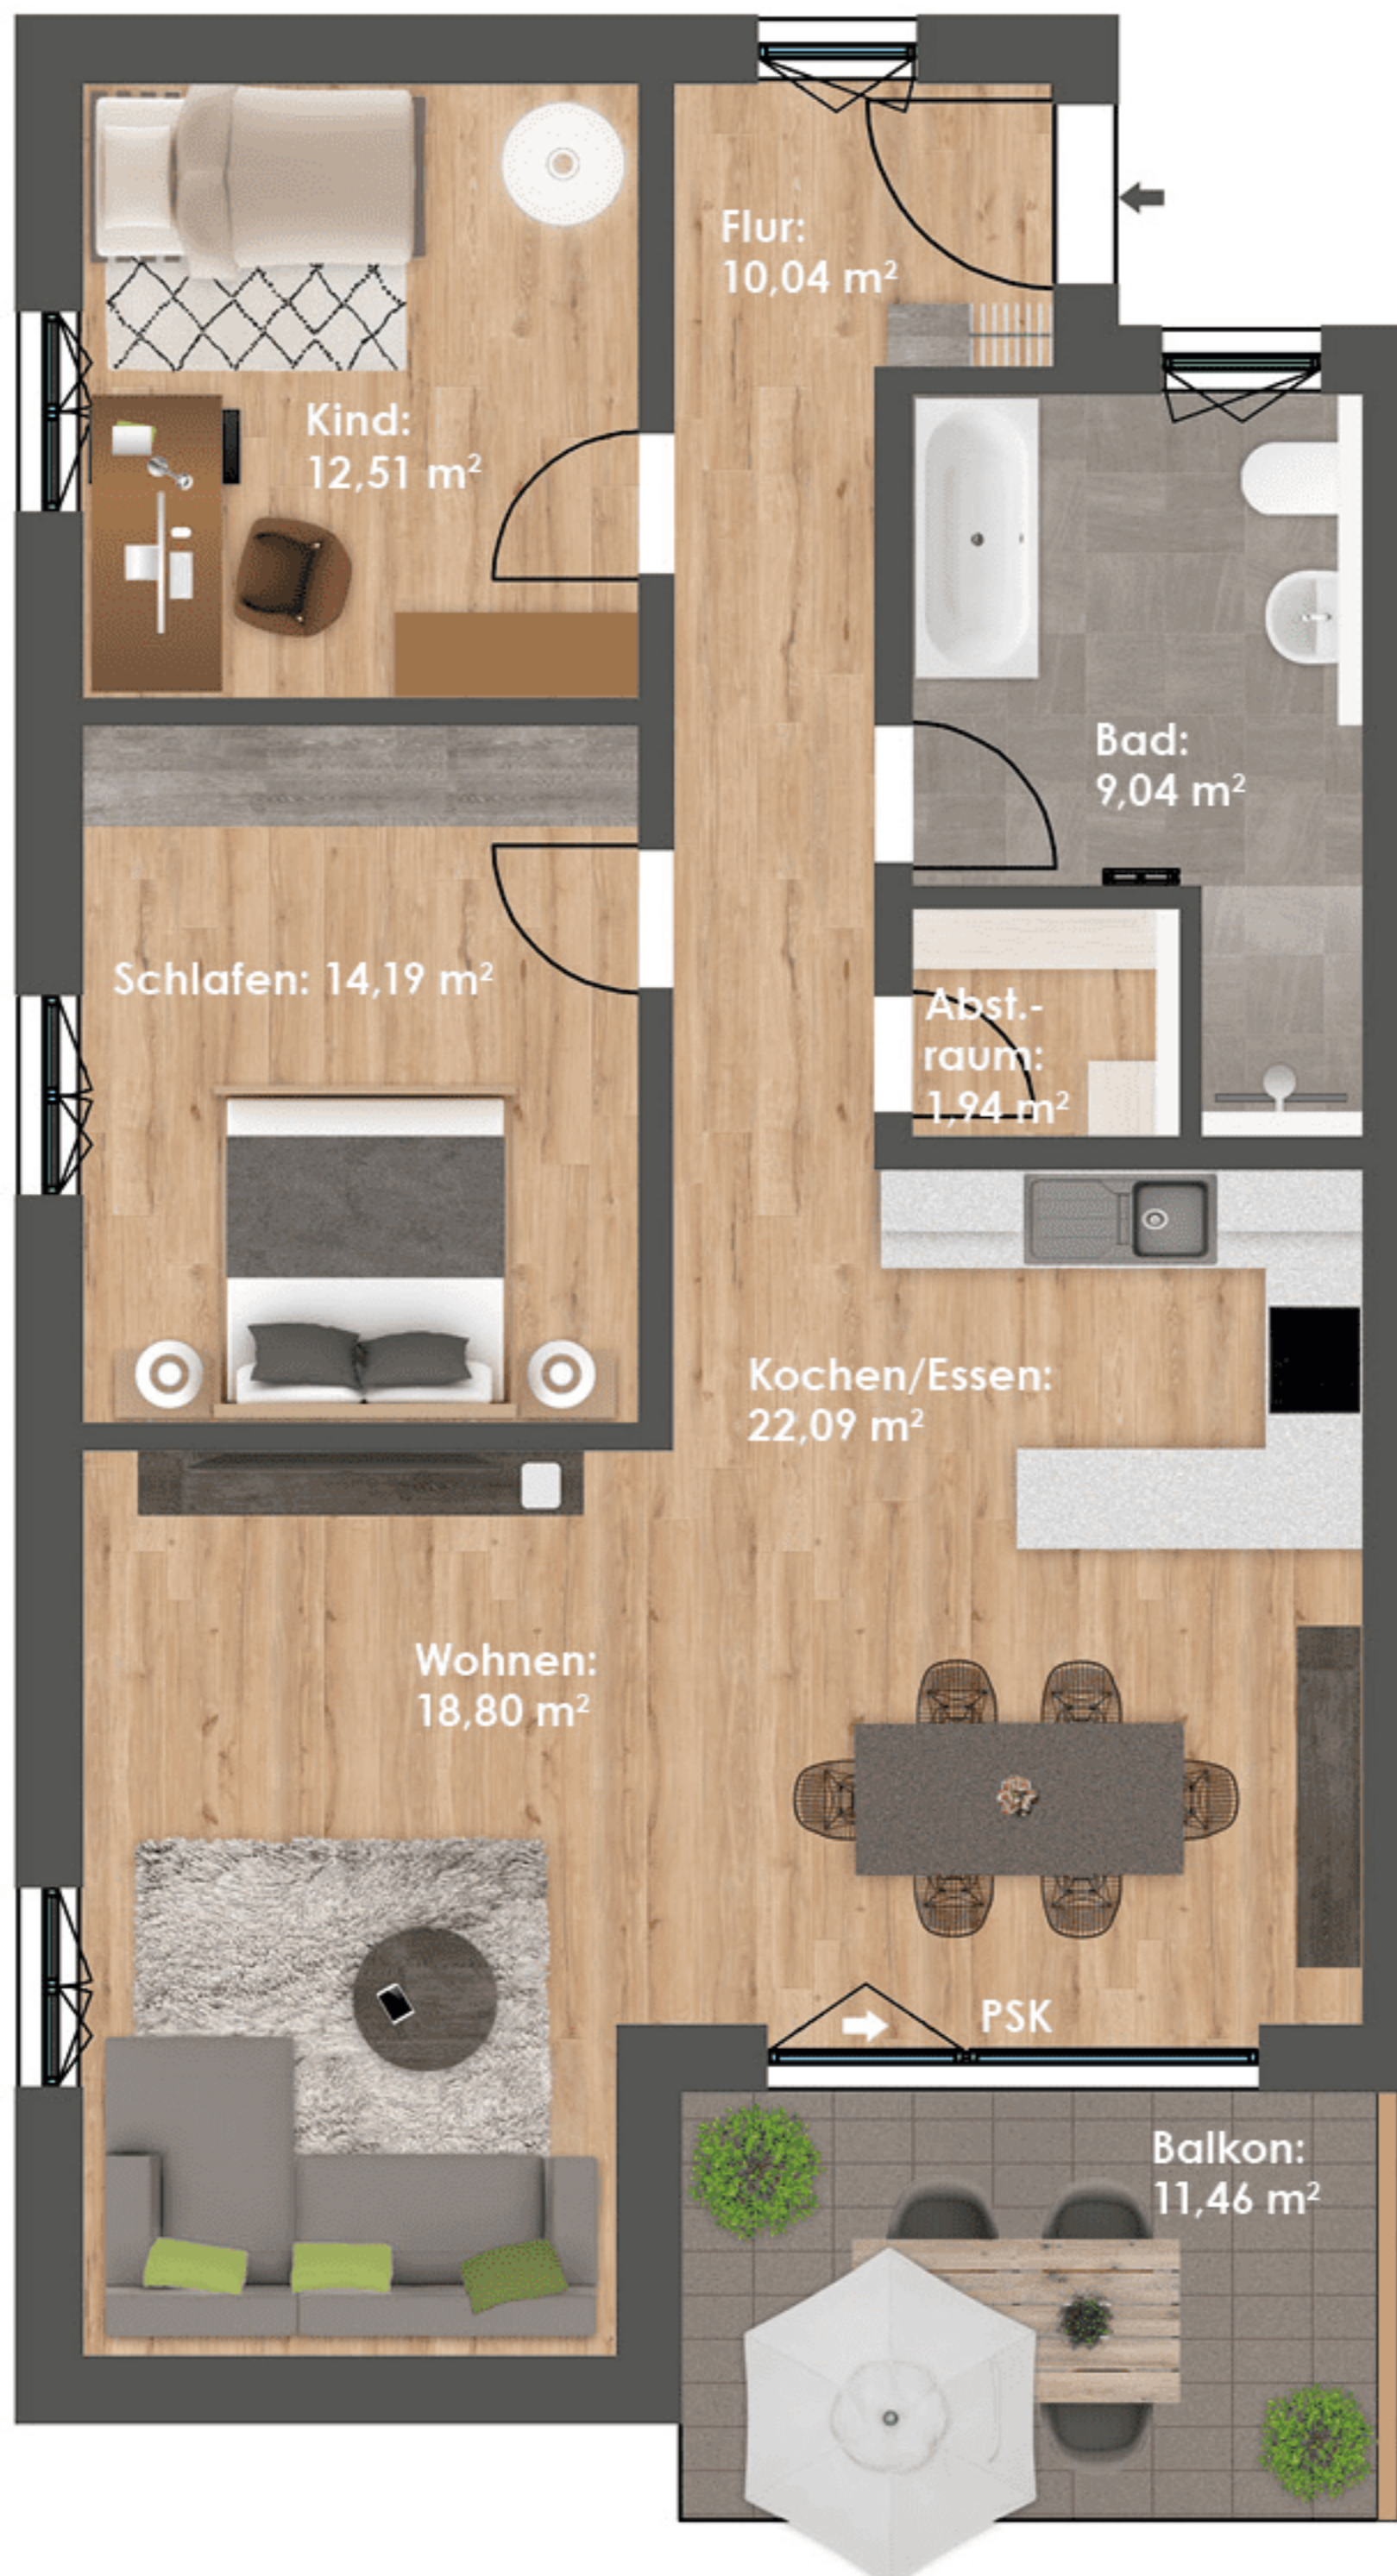


OG

# Wohnung 5

Wohnfläche\*: 94,34 m<sup>2</sup>  
Balkon: 11,46 m<sup>2</sup>

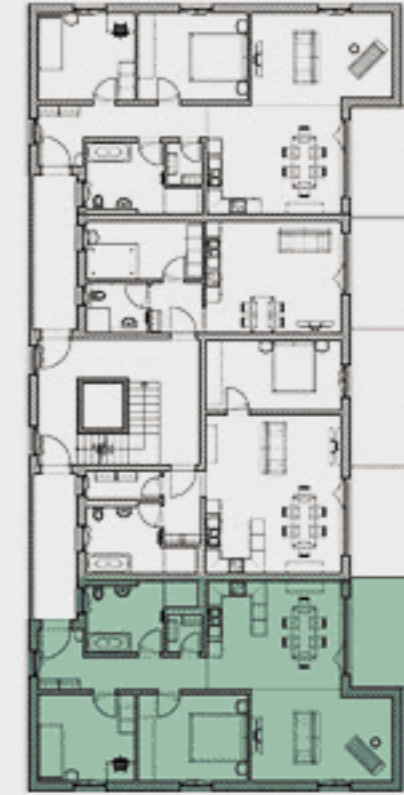

Alle m<sup>2</sup>-Maße im Blick:

Flur:	10,04
Bad:	9,04
Abstellraum:	1,94
Schlafen:	14,19
Kind:	12,51
Kochen/Essen:	22,09
Wohnen:	18,80
Balkon:	11,46

\* Bei der angegebenen Wohnfläche ist der Balkon gemäß Wohnflächenberechnung mit 50 % seiner Fläche angesetzt

