
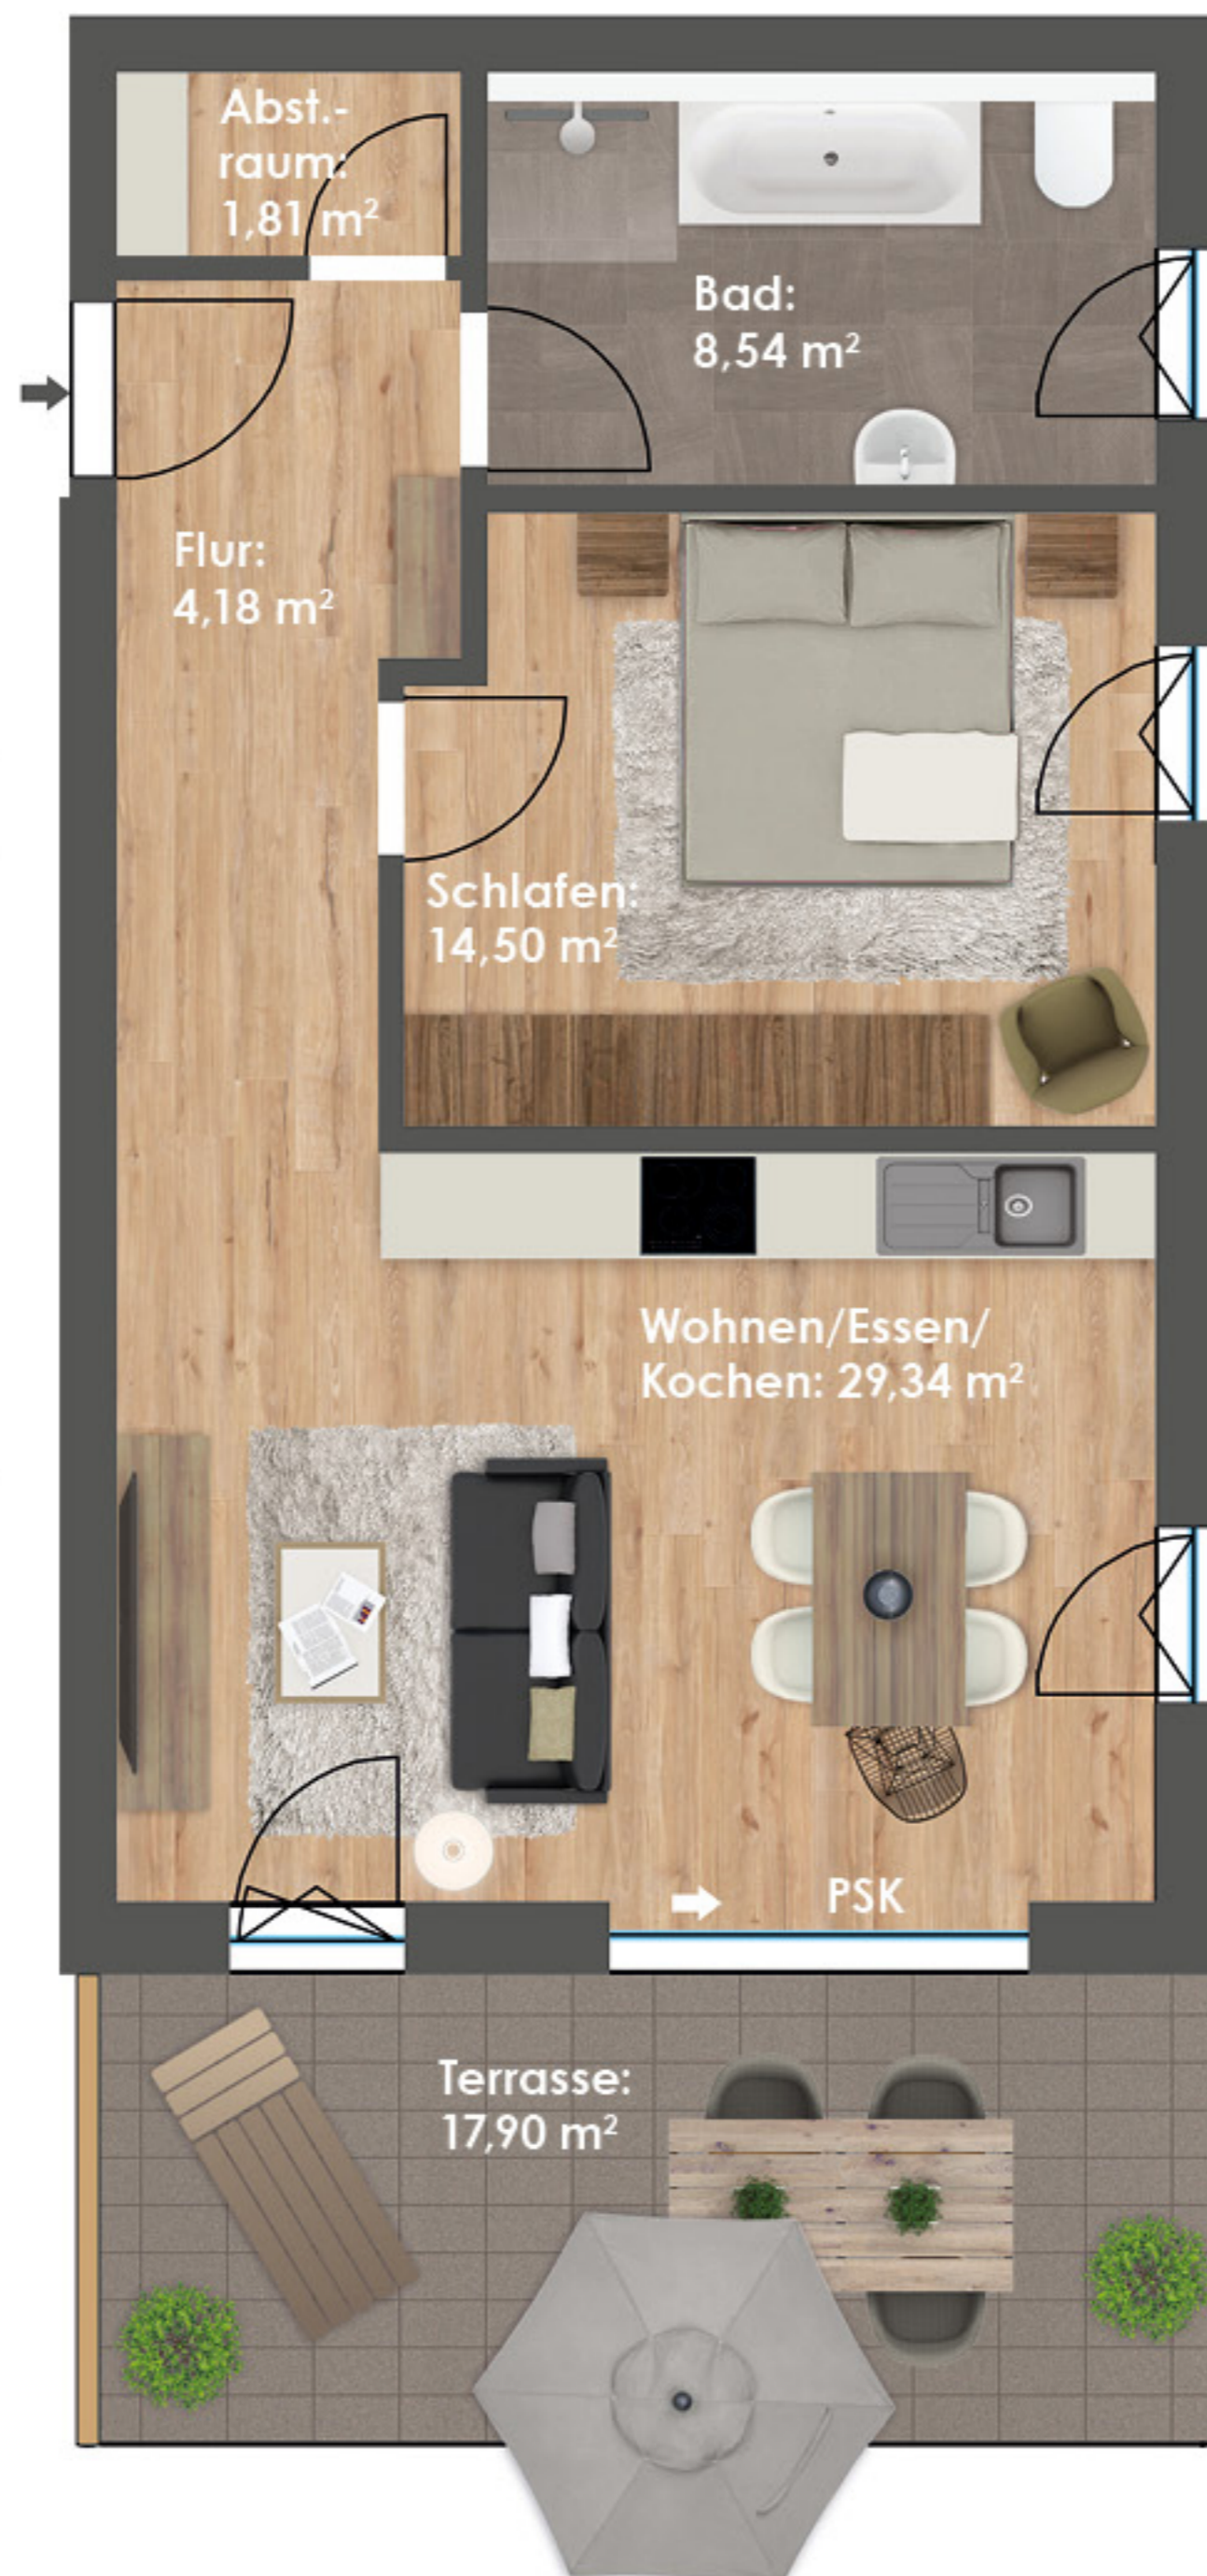


EG

Wohnung 3

Wohnfläche*: 67,32 m²
 Terrasse: 17,90 m²
 Gartenanteil: ca. 200 m²

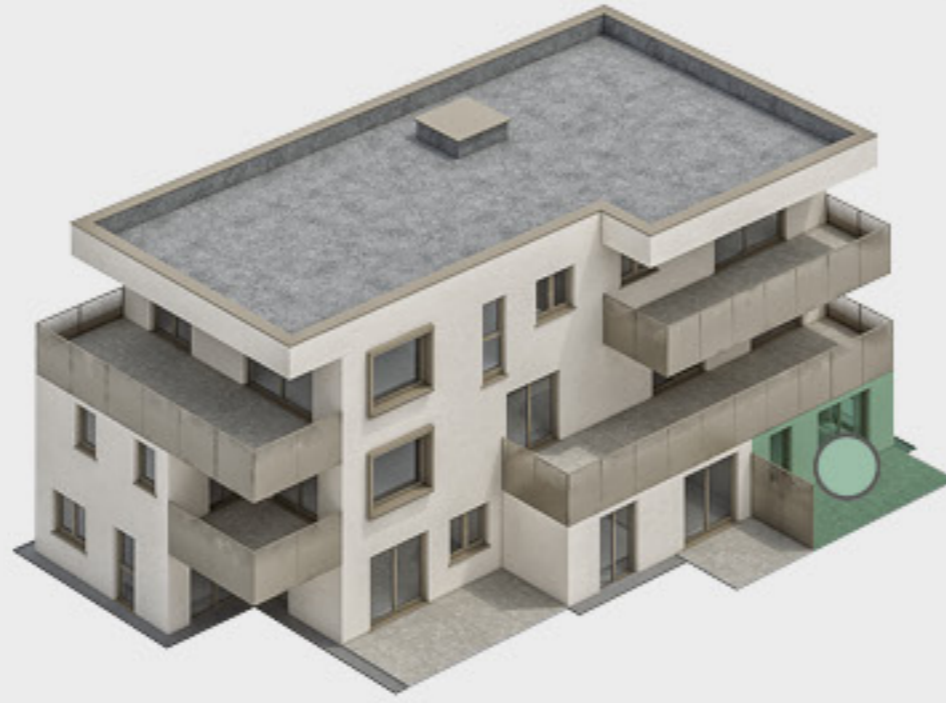

Alle m²-Maße im Blick:

Flur:	4,18
Bad:	8,54
Abstellraum:	1,81
Schlafen:	14,50
Wohnen/Essen/ Kochen:	29,34
Terrasse:	17,90

* Bei der angegebenen Wohnfläche ist die Terrasse gemäß Wohnflächenberechnung mit 50 % ihrer Fläche angesetzt

