


EG

WOHNUNG 2

Wohnfläche*: 67,00 m²
Terrasse: 17,56 m²
Gartenanteil: ca. 55 m²

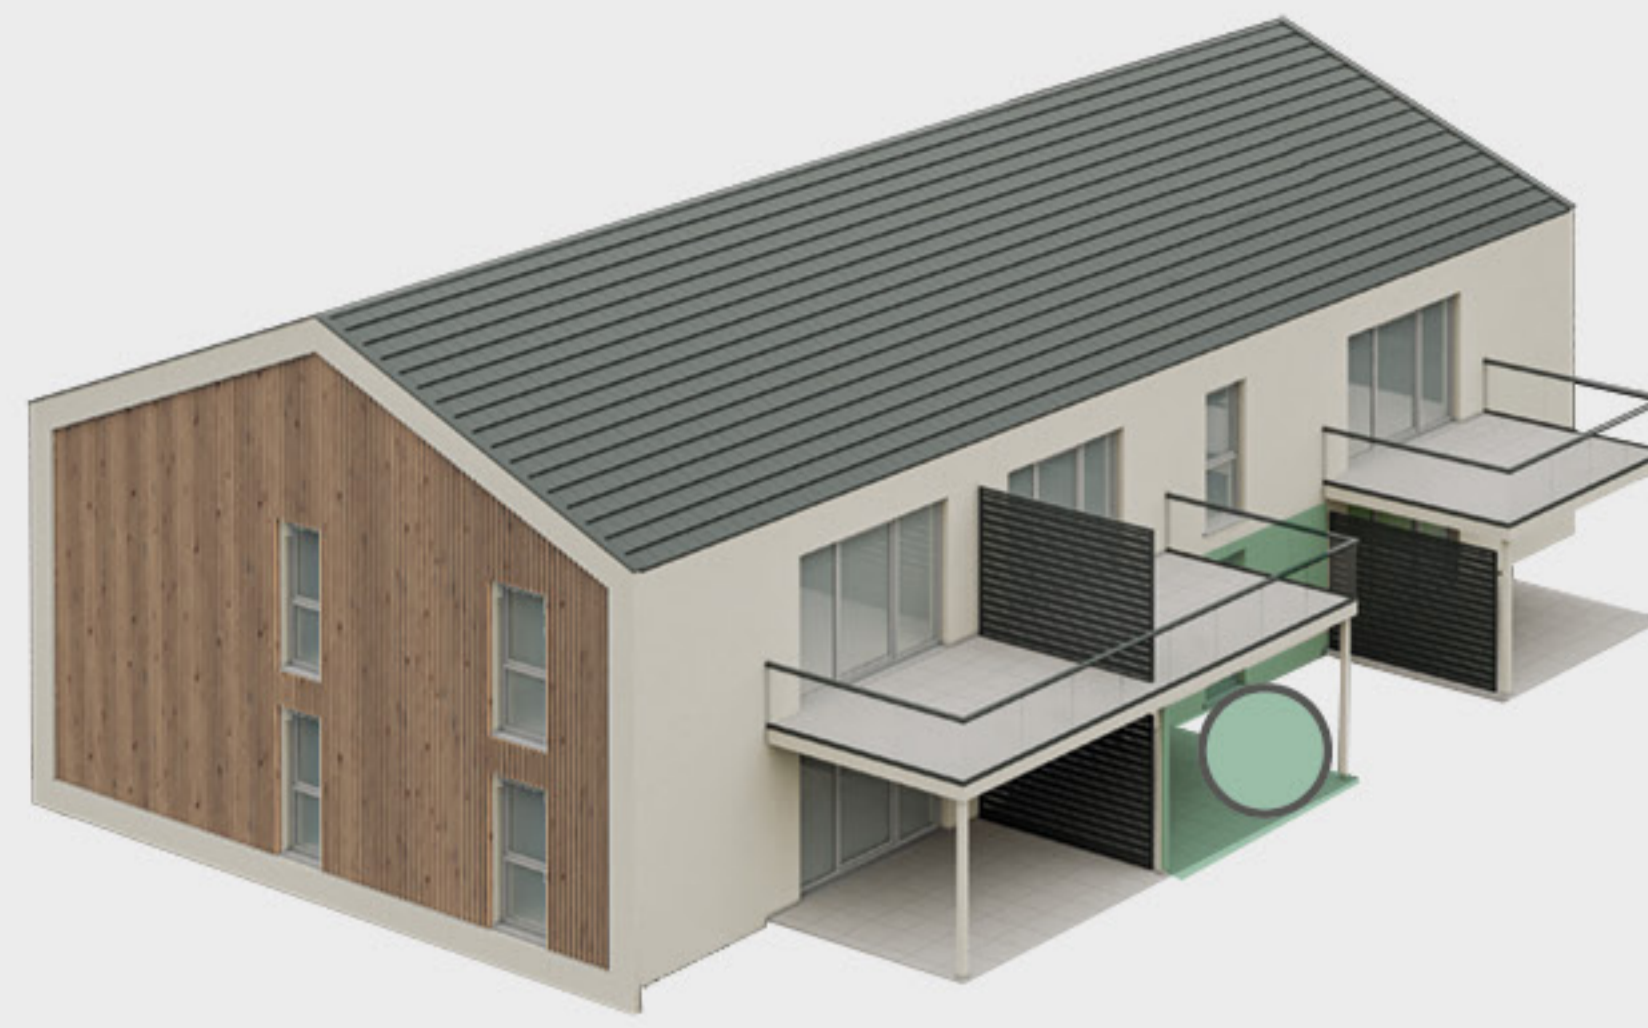

Alle m²-Maße im Blick:

Eingang:	2,85
Bad:	10,31
Abstellraum:	2,68
Schlafen:	14,03
Wohnen/Essen/ Kochen:	28,35
Terrasse:	17,56

* Bei der angegebenen Wohnfläche ist die Terrasse gemäß Wohnflächenberechnung mit 50 % ihrer Fläche angesetzt.

