
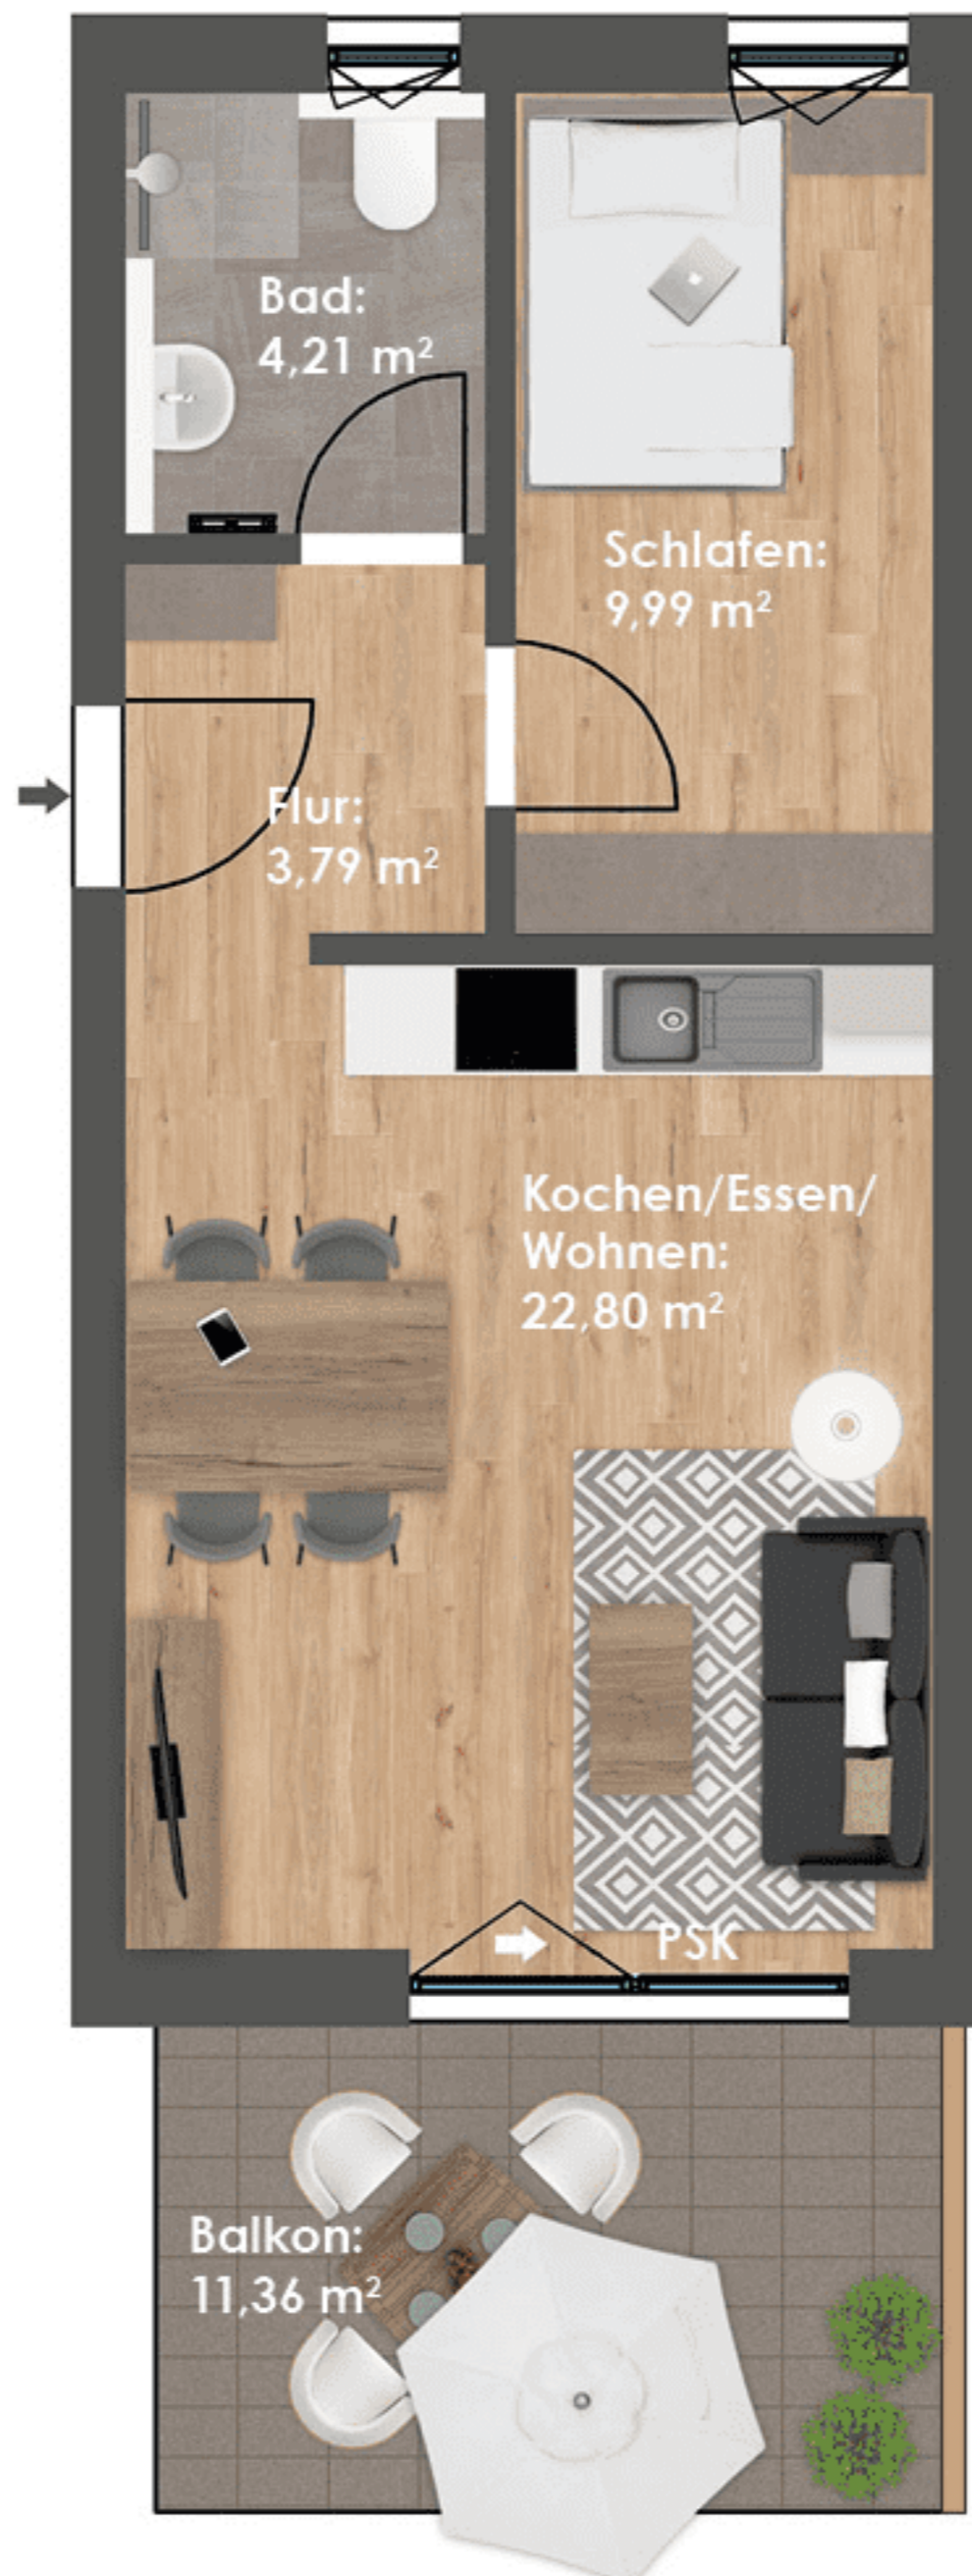


OG

Wohnung 11

Wohnfläche*: 46,47 m²

Balkon: 11,36 m²

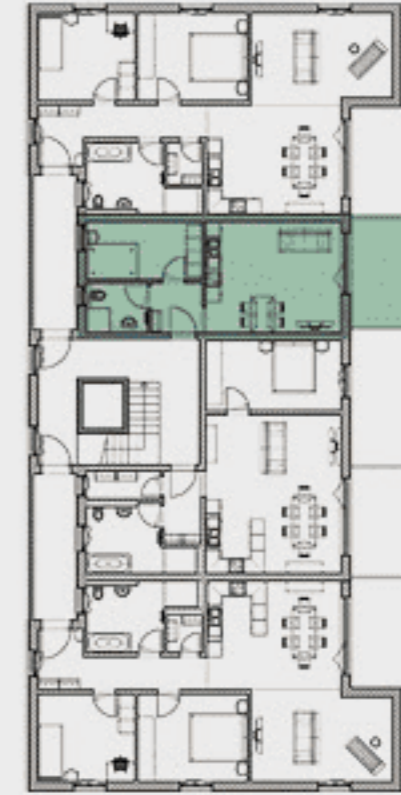

Alle m²-Maße im Blick:

Flur:	3,79
Bad:	4,21
Schlafen:	9,99
Kochen/Essen/ Wohnen:	22,80
Balkon:	11,36

* Bei der angegebenen Wohnfläche ist der Balkon gemäß Wohnflächenberechnung mit 50 % seiner Fläche angesetzt

